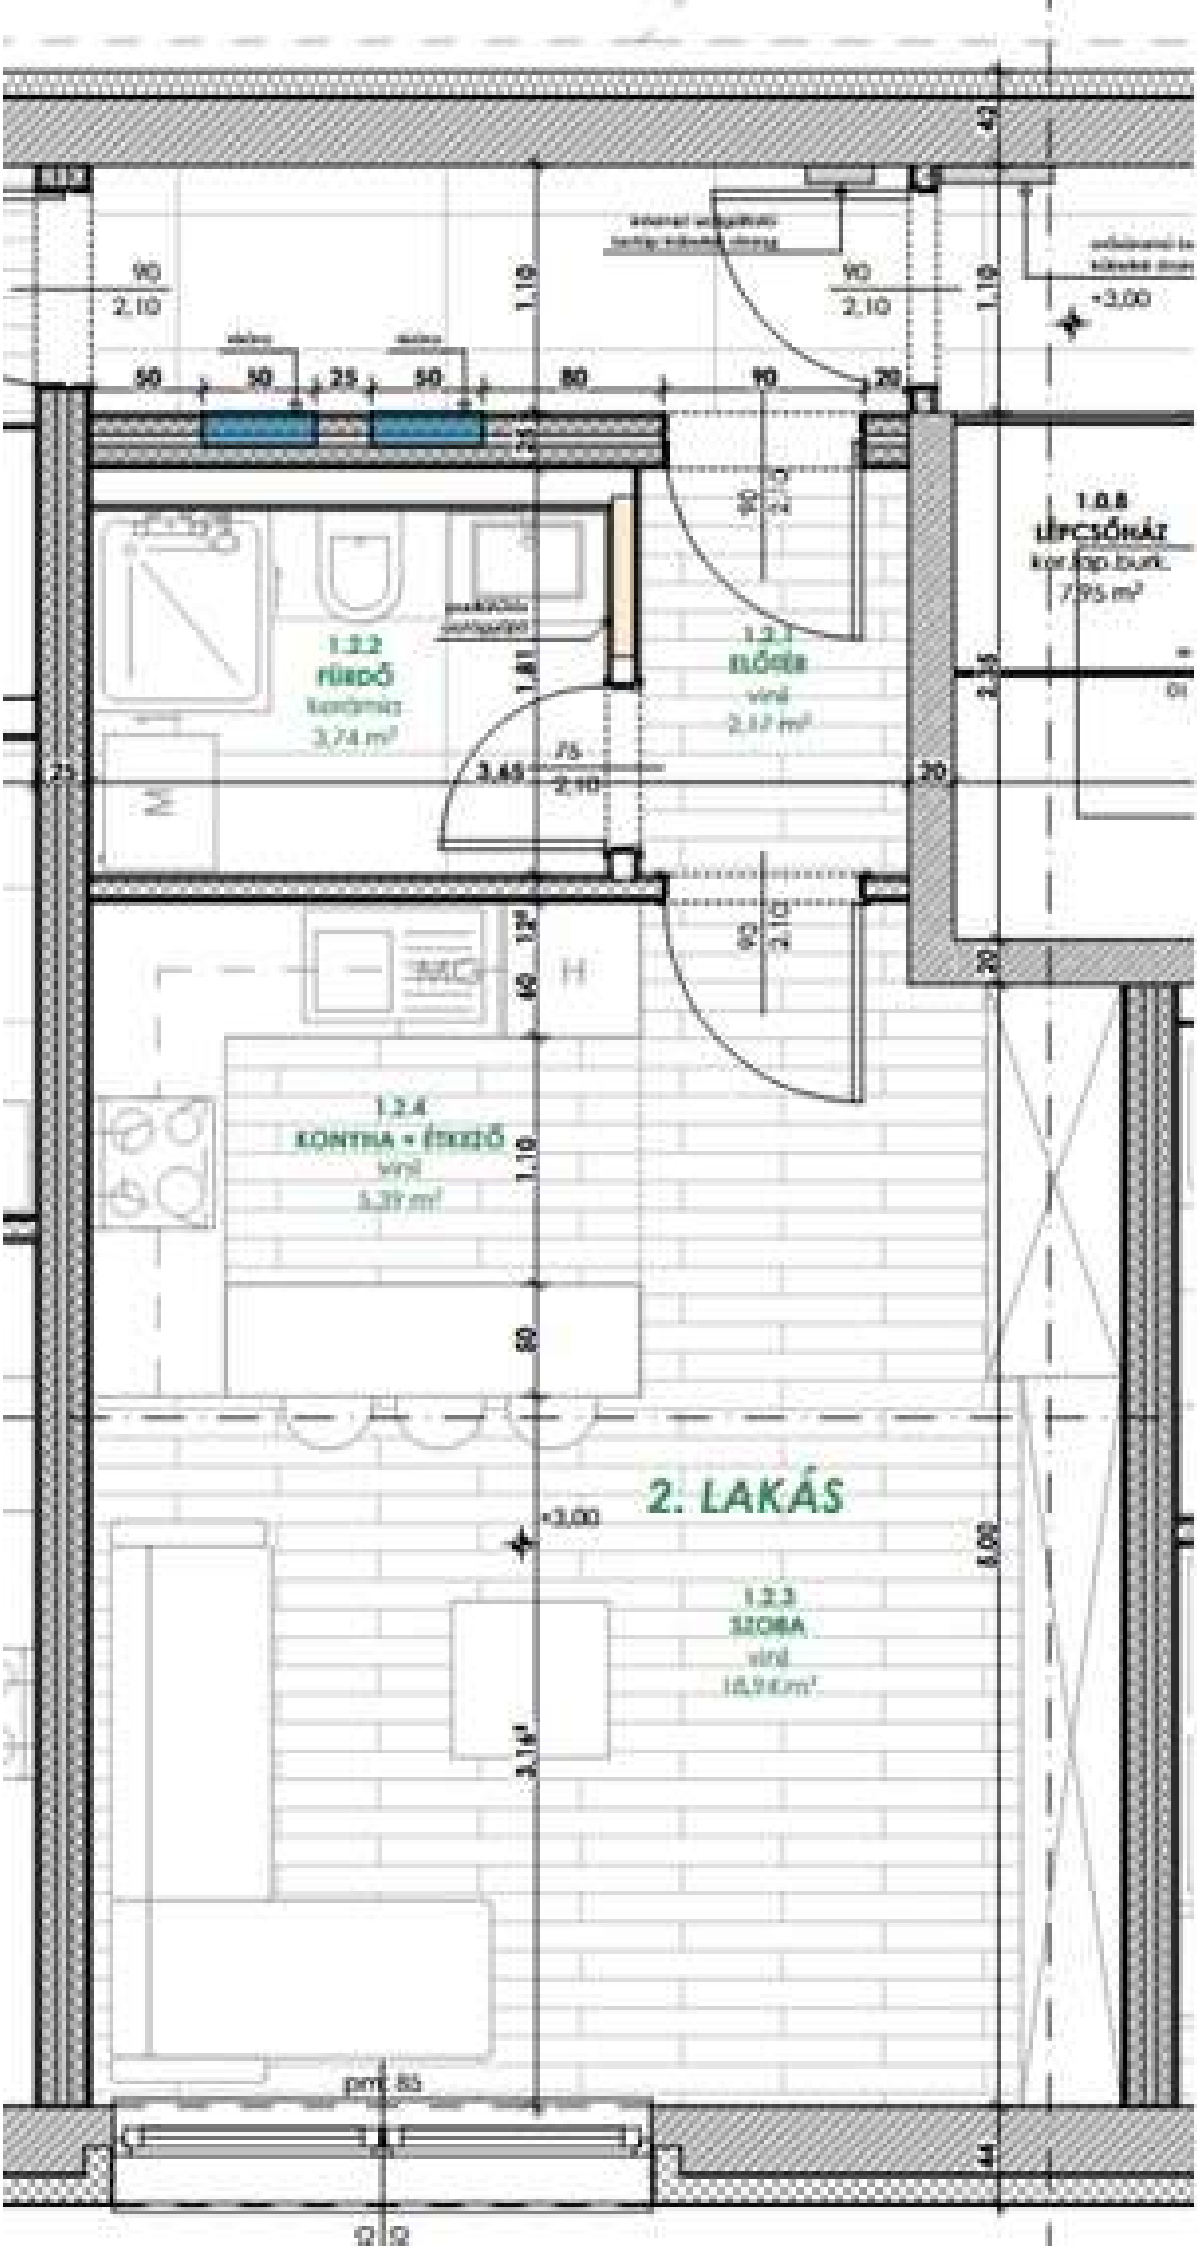
1.2.2
FÜRDŐ
kandrinaz
3,74 m²
1.2.1
ELŐTÉR
vinil
2,17 m²
1.0.8
LÉPCSŐHÁZ
kor.kop.burk.
7,95 m²
1.2.4
KONYHA + ÉTKEZŐ
vinil
5,37 m²
2. LAKÁS
1.2.3
SZOBA
vinil
16,94 m²
+3,00
pmt.85