


KÖZÖS HELYSÉGEK

Helyiséglista - Földszint			
Szám	Helyiség neve	Burkolat típusa	Mért terület
-1.1.1	Lépcsőház	kerámia	8,68 m ²
-1.1.2	Pince - Tároló1	kerámia	28,47 m ²
-1.1.3	Pince - Tároló2	kerámia	18,44 m ²
			55,59 m²

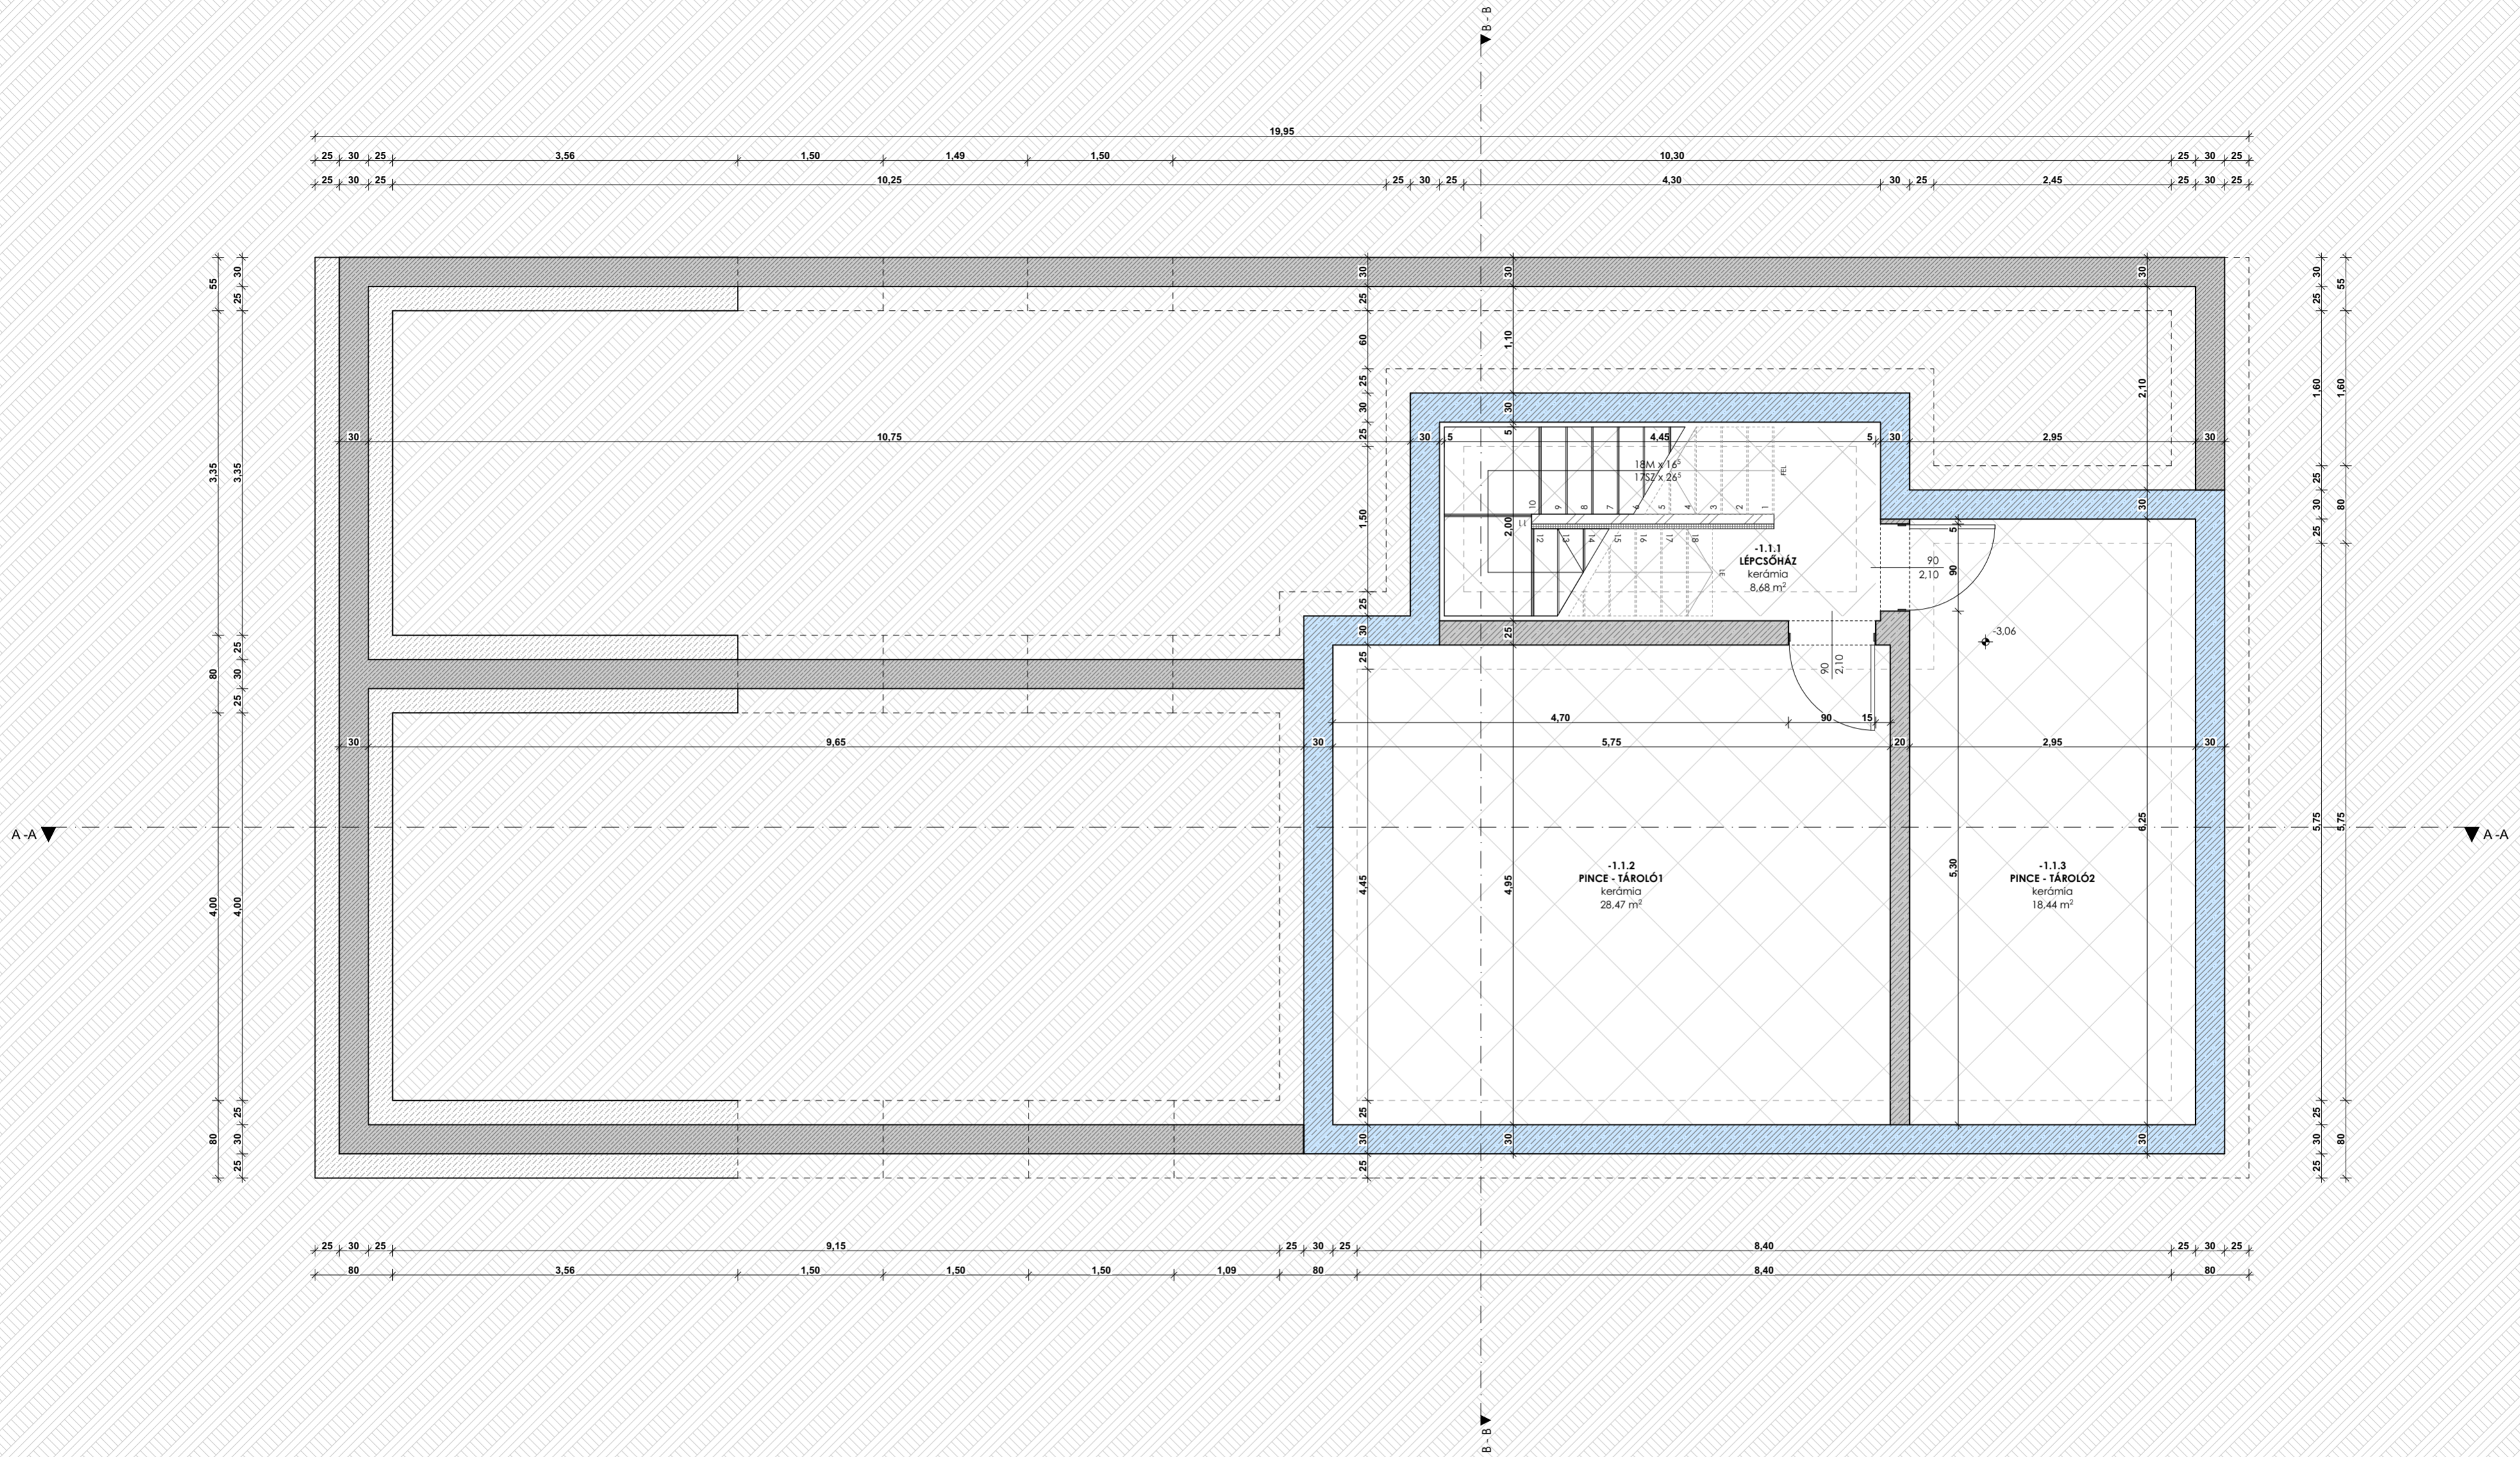

GENÉRAL TERVEZŐ:
CONSOLUM ARCHITECTS Kft.
 székhely: 2161 Csomád, Levente utca 14/a
 e-mail: meszaros.mate@consolum.hu
 telefon: +36-70-510-5772

TERVEZŐ: TERV. N. / KAMARAI TSZ.
 ÉPÍTÉSZE: Bodnár Anett É 13-1642
 ÉPÍTÉSZE:

TÁRSZERVEZŐ:
SZAKÁGI TERVEZŐK:

TERVEZŐ: TERV. N. / KAMARAI TSZ.

STATIKUS TERVEZŐ: -
 ÉPÜLETGÉPÉSZETI: -
 ÉPÜLETVILLAGMÓSSÁG: -

MEGRENDÉLŐ, ÉPÍTŐ:
X Build Kft.
Tápai Attila Béla

8621 Zamárdi, Hársfa utca 9
 e-mail: info@xbuild.hu
 telefon: +36 20 742 0994

Megjegyzések:
 - ±0,00 m = 115,05 mBf a földszinti padlószint.
 - Az ingatlan meglévő közműbekötésekkel rendelkezik.
 - Méretek a helyszínen ellenőrzendőek.
 - Dokumentáció a szakági anyagokkal együtt értelmezendő.
 - A látványtervek illusztrációs céllal készültek.
 - A tervrajzok a CONSOLUM ARCHITECTS KFT. szellemi tulajdonát képezik.

TERVFAJTA: **Alaprajz**
 MUNKA MEGNEVEZÉSE: **XIV. TÖBBLAKÁSOS TÁRSASHÁZ**
 1147 XIV. CSÖMÖRI ÚT 144.
 Hrsz.: 31267/81

RAJZ MEGNEVEZÉSE: **A épület - Pincszint alaprajz**

RAJZSZÁM: **F - 03**
 LÉPTÉK: **1:50**
 DÁTUM: **2025. 12. 19.**